



NORD FASSADE 1:50

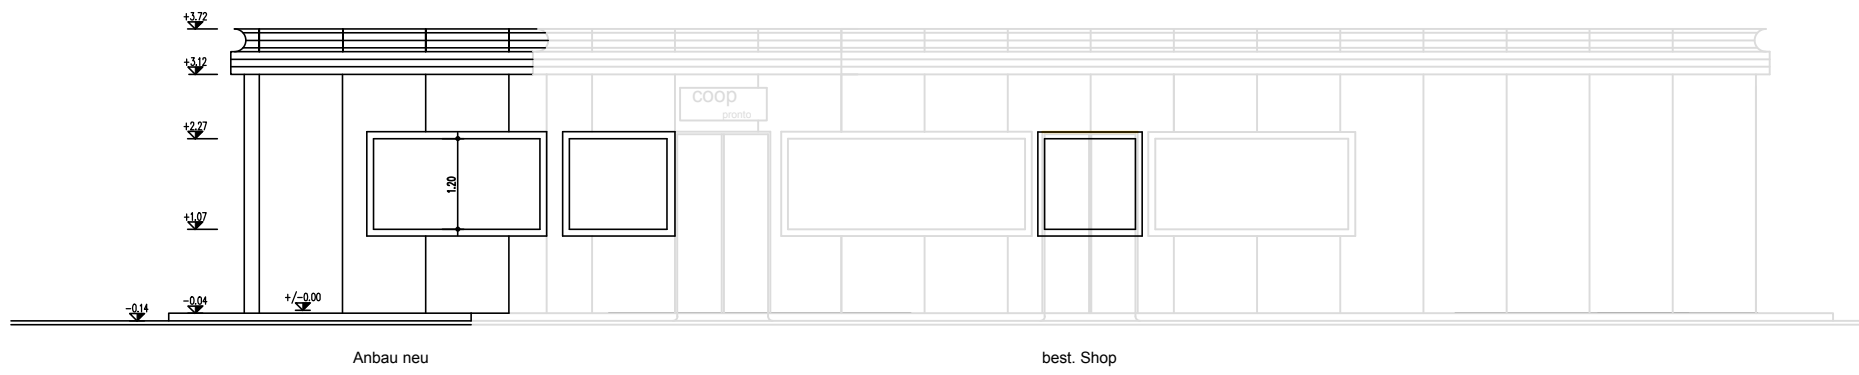

OST FASSADE 1:50

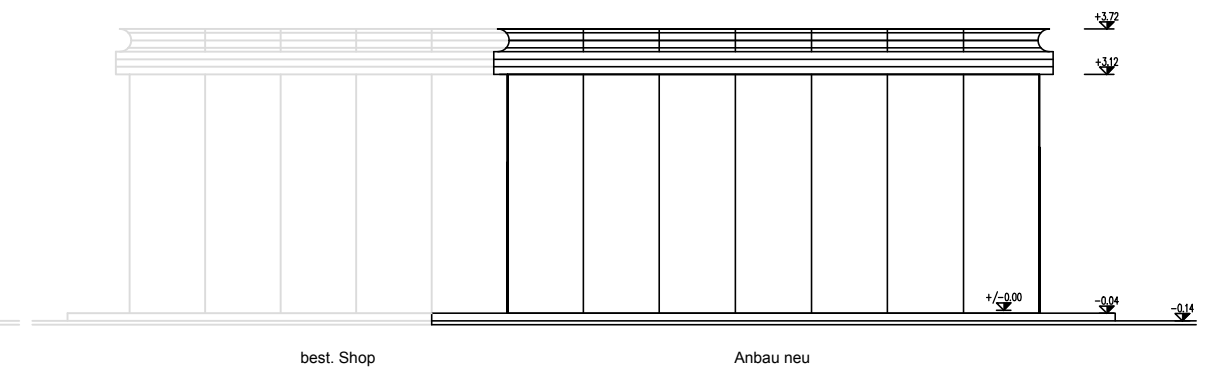

SÜD FASSADE 1:50

